


CLASES DE SUELO		M2	%
URBANO			
Consolidado en renovación		2.401.380,43	4,00
No Consolidado		147.426,57	0,25
Unidades de Ejecución		63.049,05	0,10
Áreas de Actuación		84.377,52	0,14
TOTAL URBANO		2.548.807,00	4,24
URBANIZABLE			
Ordenado		57.470,00	0,10
Sectorizado		698.046,00	1,16
No Sectorizado		2.820.971,00	4,70
TOTAL URBANIZABLE		3.576.487,00	5,95
NO URBANIZABLE			
Núcleo Saucejo		59.082,00	0,10
Actividades Agropecuarias		277.286,00	0,46
Protegido		52.812.315,00	87,92
TOTAL NO URBANIZABLE		53.148.683,00	88,48
SISTEMAS GENERALES		796.023,00	1,33
TOTAL TERMINO MUNICIPAL		60.070.000,00	100,00

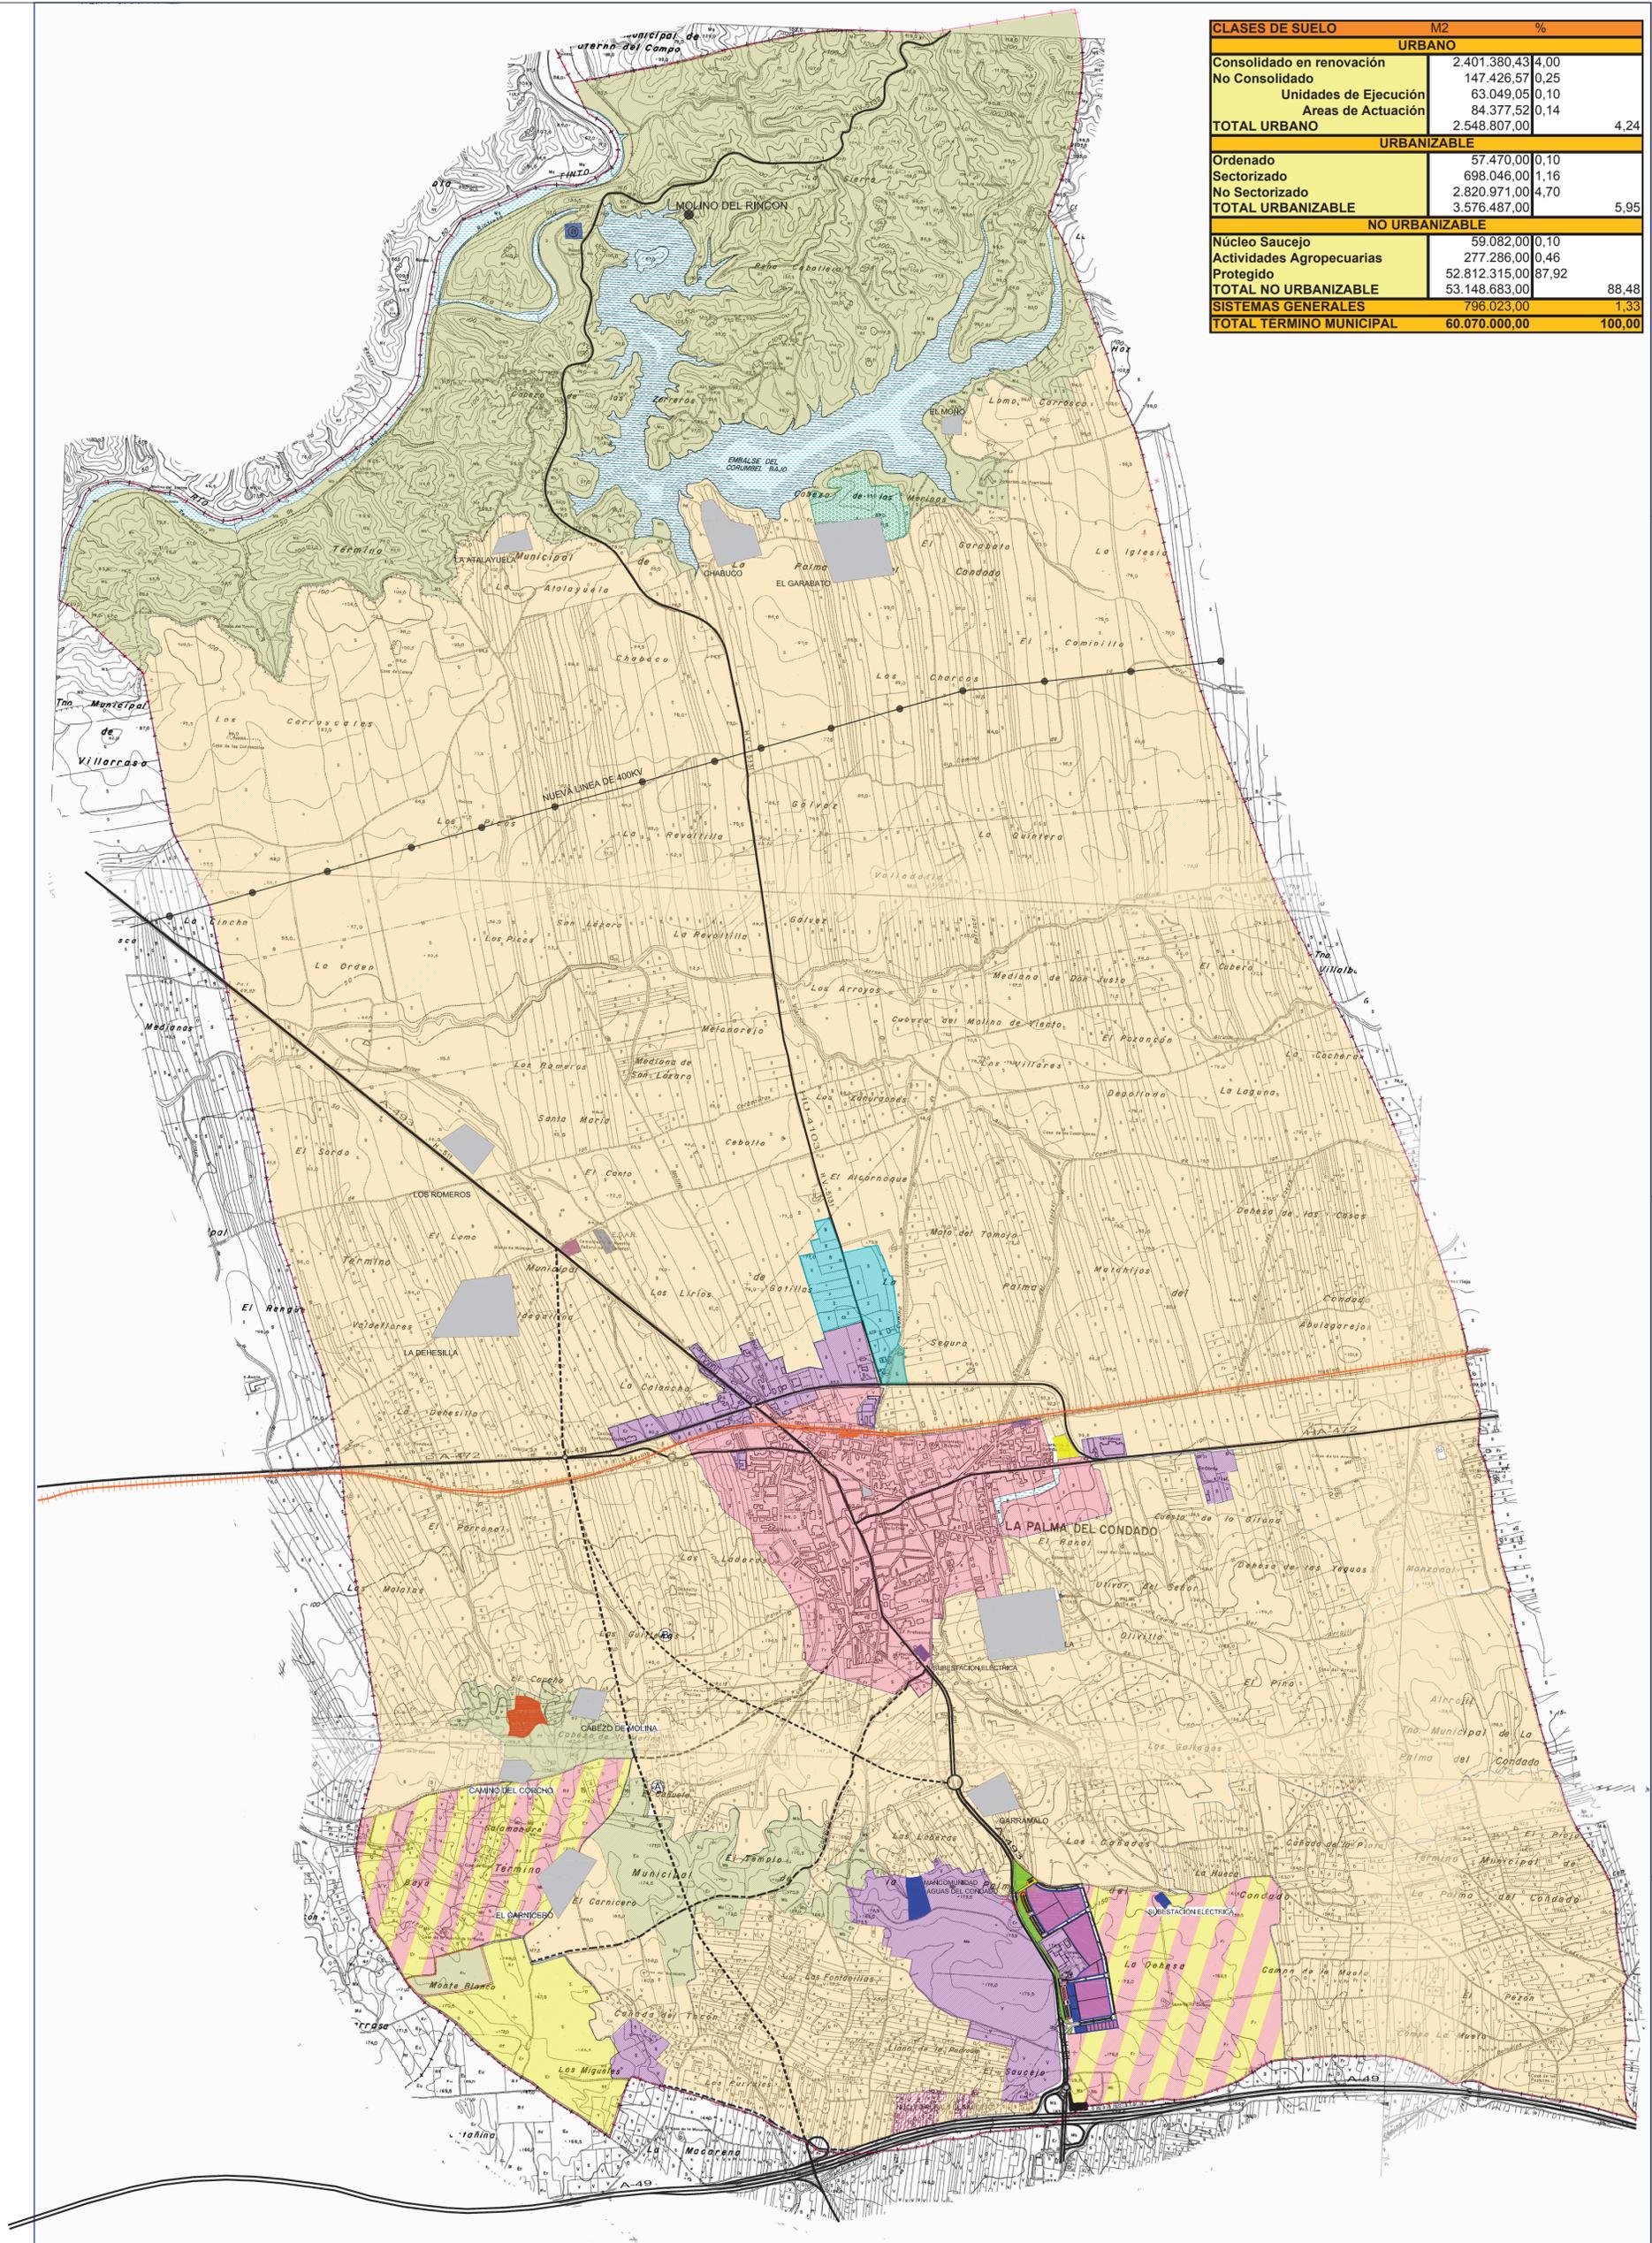

SISTEMA GENERAL DE COMUNICACIONES

- AUTOPISTA
- Área de Servicio de la Autopista
- CARRETERAS EXISTENTES
- CARRETERAS PROPUESTAS
- FERROCARRIL
- Estación de Ferrocarril

SISTEMA GENERAL DE EQUIPAMIENTOS

- MANCOMUNIDAD AGUAS DEL CONDADO
- CENTRAL DE CAPTACIÓN
- E.D.A.R.
- CEMENTERIO
- SUBESTACIÓN ELÉCTRICA
- VERTEDERO DE INERTES

SISTEMA GENERAL DE ESPACIOS LIBRES

- SISTEMA GENERAL DE OCIO Y RECREATIVO

USOS GLOBALES DEL SUELO

- RESIDENCIAL
- INDUSTRIAL
- TERCIARIO
- NÚCLEO RURAL "EL SAUCEJO"
- USO AGROPECUARIO
- USO AGRARIO AGRICOLA
- USO AGRARIO FORESTAL
- YACIMIENTOS ARQUEOLÓGICOS

PLAN GENERAL DE ORDENACION URBANISTICA LA PALMA DEL CONDADO

PLANO DE ORDENACION URBANISTICA	FASE	PLANO Nº
ORDENACION ESTRUCTURAL	APROBACION DEFINITIVA	2

TRAMITACION FECHA APROBACION DEL AVANCE: 27 de Enero del 2002 EXPOSICION PUBLICA DEL AVANCE: 14 de Febrero del 2002 FECHA APROBACION FINAL: 24 de Noviembre del 2002 EXPOSICION PUBLICA FINAL: 14 de Diciembre del 2002 FECHA APROBACION PROVISIONAL: 4 de Noviembre del 2003 EXPOSICION PUBLICA MODIFICACIONES: 14 de Diciembre del 2003 FECHA APROBACION DEFINITIVA: 28 MARZO 2007	DILIGENCIAS EL PRESENTE DOCUMENTO HA SIDO APROBADO RECONOCIENDO POR EL DISEÑADOR APTITUDINARIO 
---	---

ESCALA GRAFICA	ESCALA
	1 : 20.000