


ESCALA 1:2000

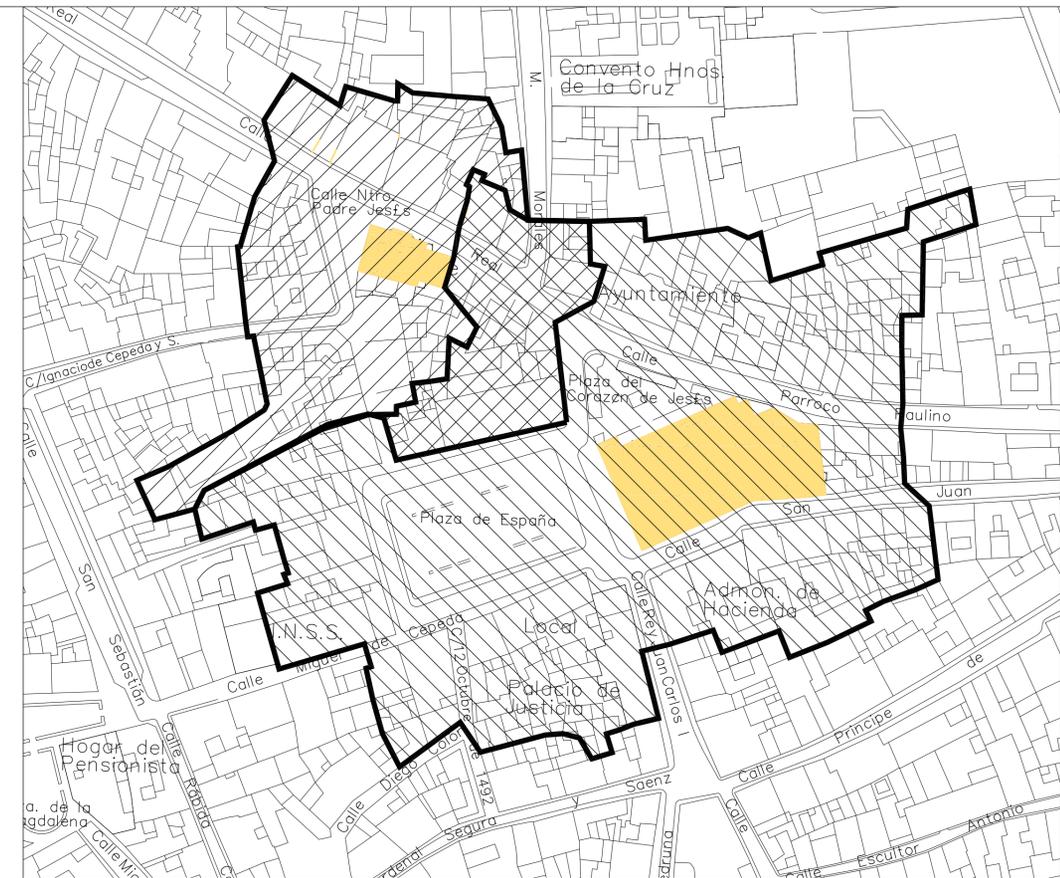


ENTORNOS ESCALA 1:1000

-  ENTORNO BIC ERMITA DE NUESTRA SRA DEL VALLE
Boja 63 . 2 abril 2003. Pendiente resolución
-  ENTORNO BIC IGLESIA SAN JUAN BAUTISTA
Boja 24 . 5 febrero 2003. Pendiente resolución

AMBITOS

-  DELIMITACIÓN DEL CONJUNTO HISTÓRICO DECLARADO
Decreto 252/2002 de 8 de Octubre
BOJA 129 5 de Noviembre del 2002
-  AMBITO 1.- CALLE REAL
-  AMBITO 2.- PLAZA DE ESPAÑA Y CORAZON DE JESUS
-  EDIFICIOS PROTEGIDOS
- 3** NIVEL DE CATALOGACIÓN

PLAN GENERAL DE ORDENACION URBANISTICA LA PALMA DEL CONDADO

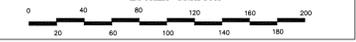PLANO DENOMINACION		PASE	PLANO Nº
PATRIMONIO HISTÓRICO		APROBACIÓN DEFINITIVA	5
TRAMITACION FECHA EXPOSICION PUBLICA AVANCE 27 ENERO 2003 FECHA APROBACION INICIAL FECHA EXPOSICION PUBLICA FECHA APROBACION DEFINITIVA 28 MARZO 2007		DILIGENCIAS EL PRESENTE DOCUMENTO HA SIDO APROBADO INICIALMENTE POR EL EXCELENTISIMO AYUNTAMIENTO PLENO DE FECHA Fdo. EL SECRETARIO EL PRESENTE DOCUMENTO HA SIDO APROBADO PROVISIONALMENTE POR EL EXCELENTISIMO AYUNTAMIENTO PLENO DE FECHA Fdo. EL SECRETARIO	
ESCALA GRAFICA 		ESCALAS 1 : 1.000 1 : 2.000	