


Unidad de Ejecución 7. MERCADO.

Situación: Se delimitara por la parcela que actualmente ocupa el Mercado y sus alrededores.

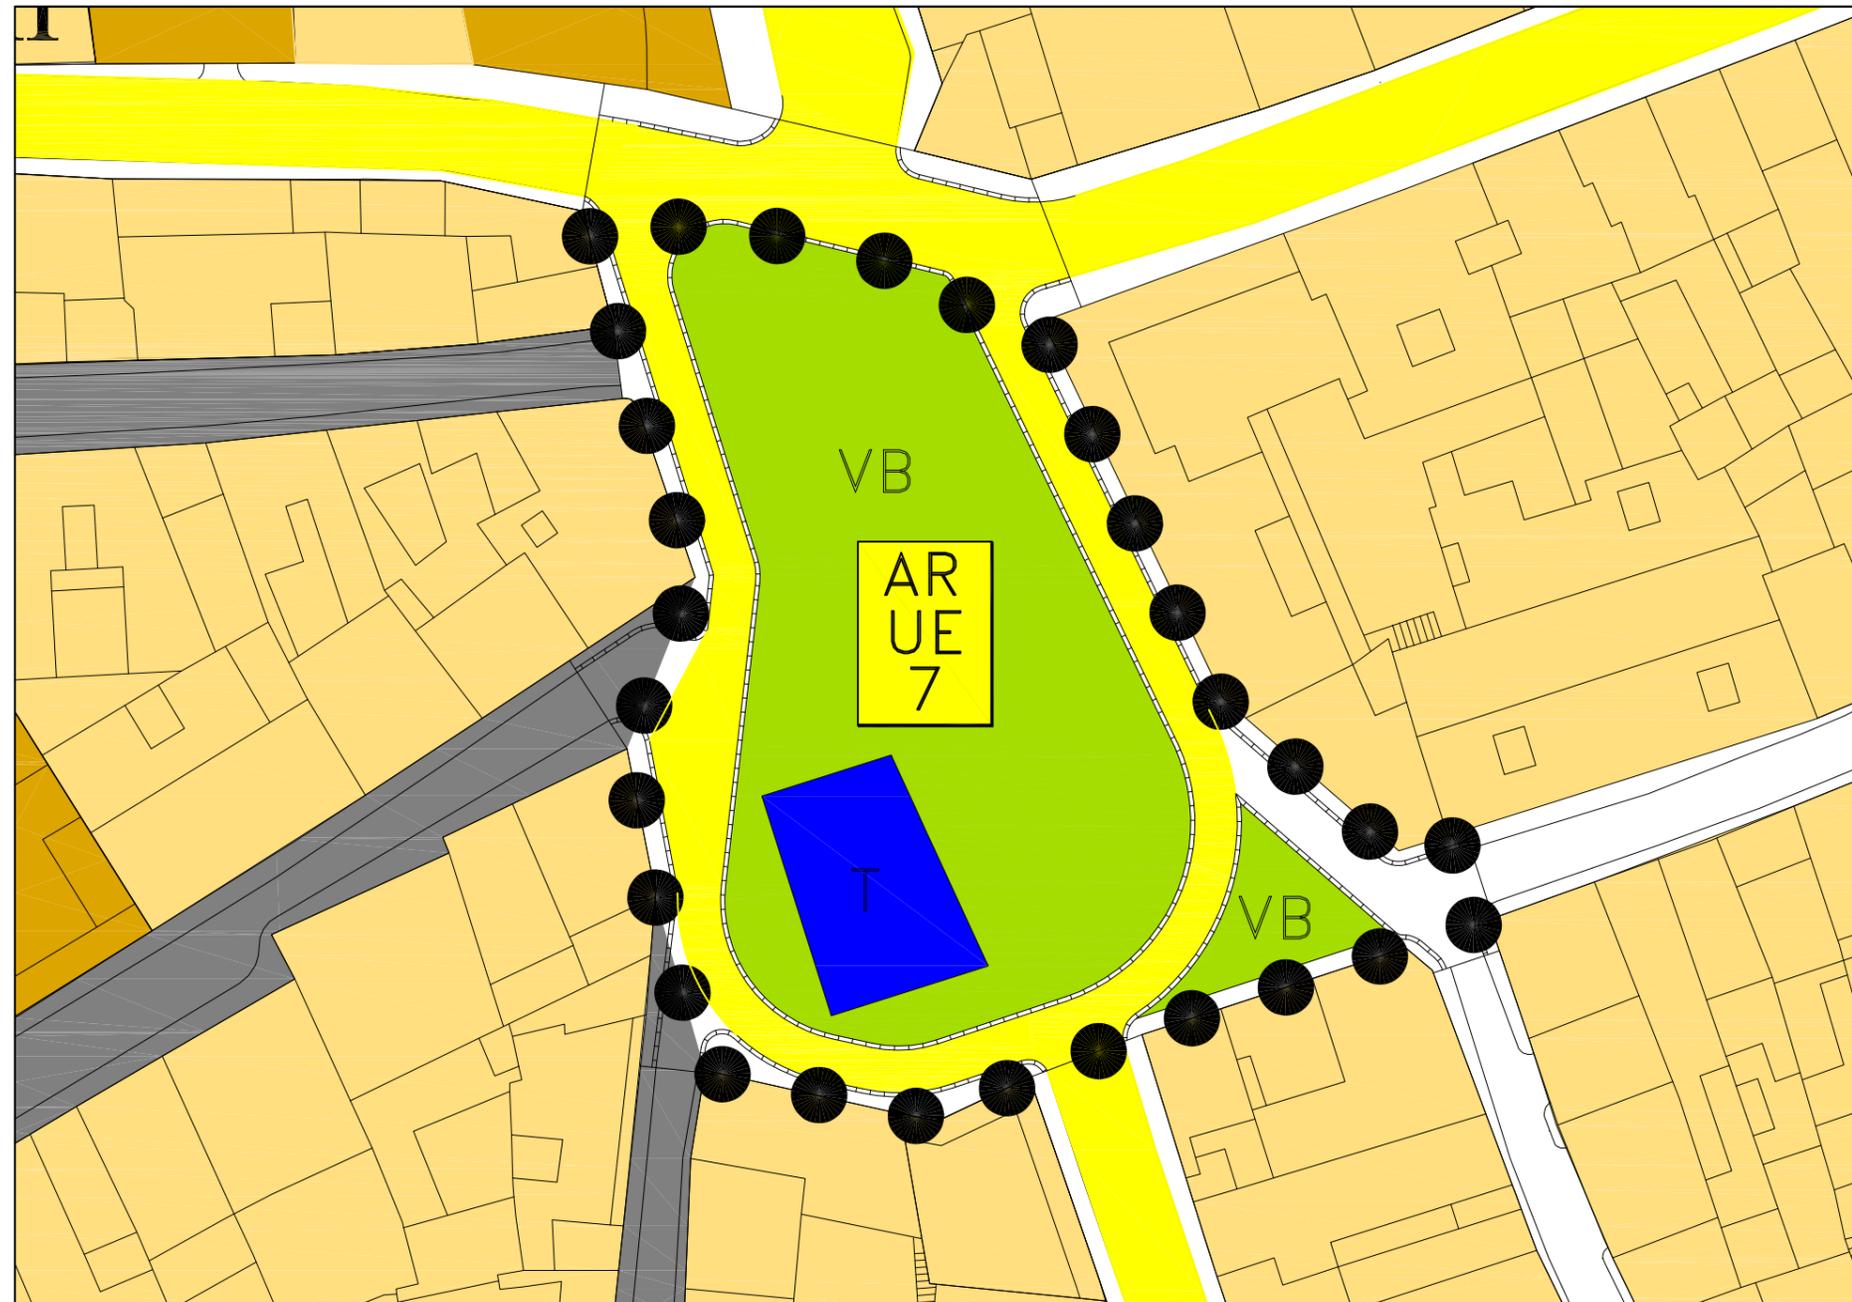

PROPUESTA DE LA ORDENACIÓN

OBJETIVO

- Obtener un área destinada a espacio público y nuevo viario.

CONDICIONES DE ORDENACIÓN

Superficie 2.275 m²

Superficies

Verde Público 1.324,93 m²

Viario 579,61 m²

Edificio 173,18 m²

Edificabilidad 254,31 m²

Aprovechamiento 254,31 ua

Sistema de Actuación

Expropiación (tan sólo de los derechos actuales)

Usos

Área verde

Terciario

Estacionamiento

